


シンフォニアテクノロジー響ホール伊勢 楽屋・リハーサル室

平面図

2階

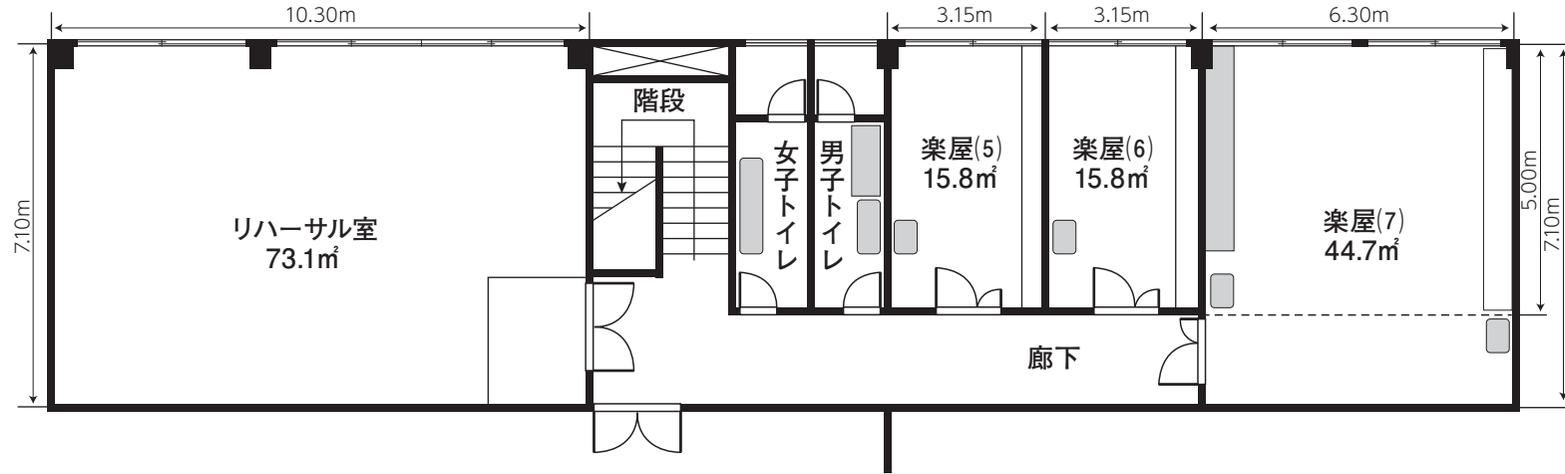

1階

