

シンフォニアテクノロジー響ホール伊勢 大ホール  
**平面図**


〒516-0037 三重県伊勢市岩瀬1丁目13-15 TEL 0596-28-5105  
 FAX 0596-28-5106

公演 \_\_\_\_\_

幕 場 装置  
 照明 仕込図  
 音響

仕込図 \_\_\_\_\_ 年 月 日 ( )

照明 \_\_\_\_\_ 装置 \_\_\_\_\_ 音響 \_\_\_\_\_ 舞台監督 \_\_\_\_\_

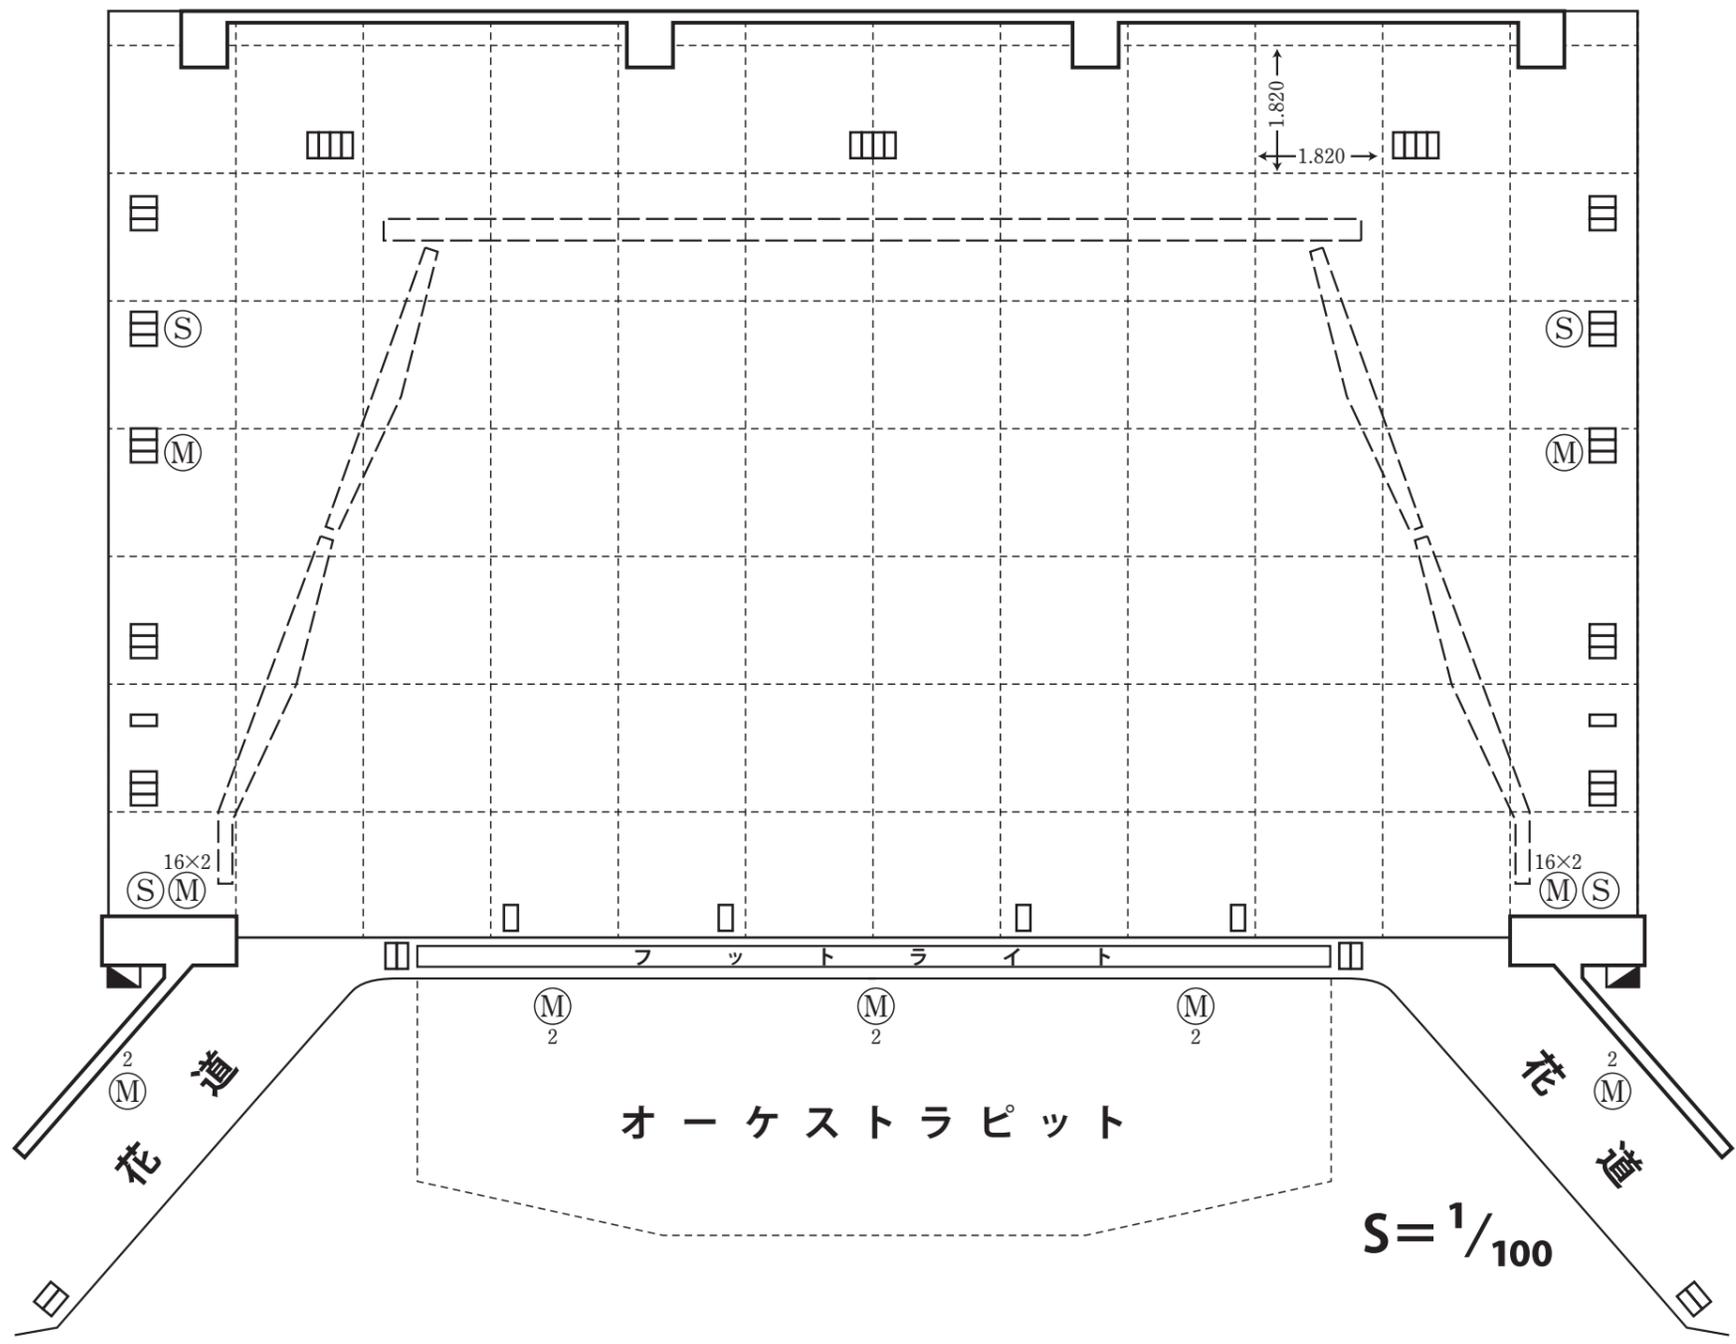

- ホリゾンバック
- 大黒幕
- バトン ⑪
- バトン ⑩
- ~~~~~ 袖幕
- 正 反
- アッパーホリゾンライト(カスミ共吊)
- バトン ⑨
- バトン ⑧
- サスペンションライト ③
- ~~~~~ 袖幕
- 天反 B(カスミ共吊)
- スクリーン
- ~~~~~ 中割幕
- ボーダーライト ②(カスミ共吊)
- バトン ⑦
- バトン ⑥
- バトン ⑤
- バトン ④
- サスペンションライト ②
- 天反 A(カスミ共吊)
- ~~~~~ 袖幕
- ~~~~~ サスペンションライト ①
- ~~~~~ かすみ
- バトン ②
- バトン ①
- ボーダーライト ①(カスミ共吊)
- ~~~~~ 袖幕
- ~~~~~ 暗転幕
- 絞りどんちょう
- どんちょう
- プロセニウムボーダー(固定)

プロセニウム  
 間口 18.0m  
 高さ 7.5m  
 奥行 12.6m