シンフォニアテクノロジー響ホール伊勢

照明吊り物

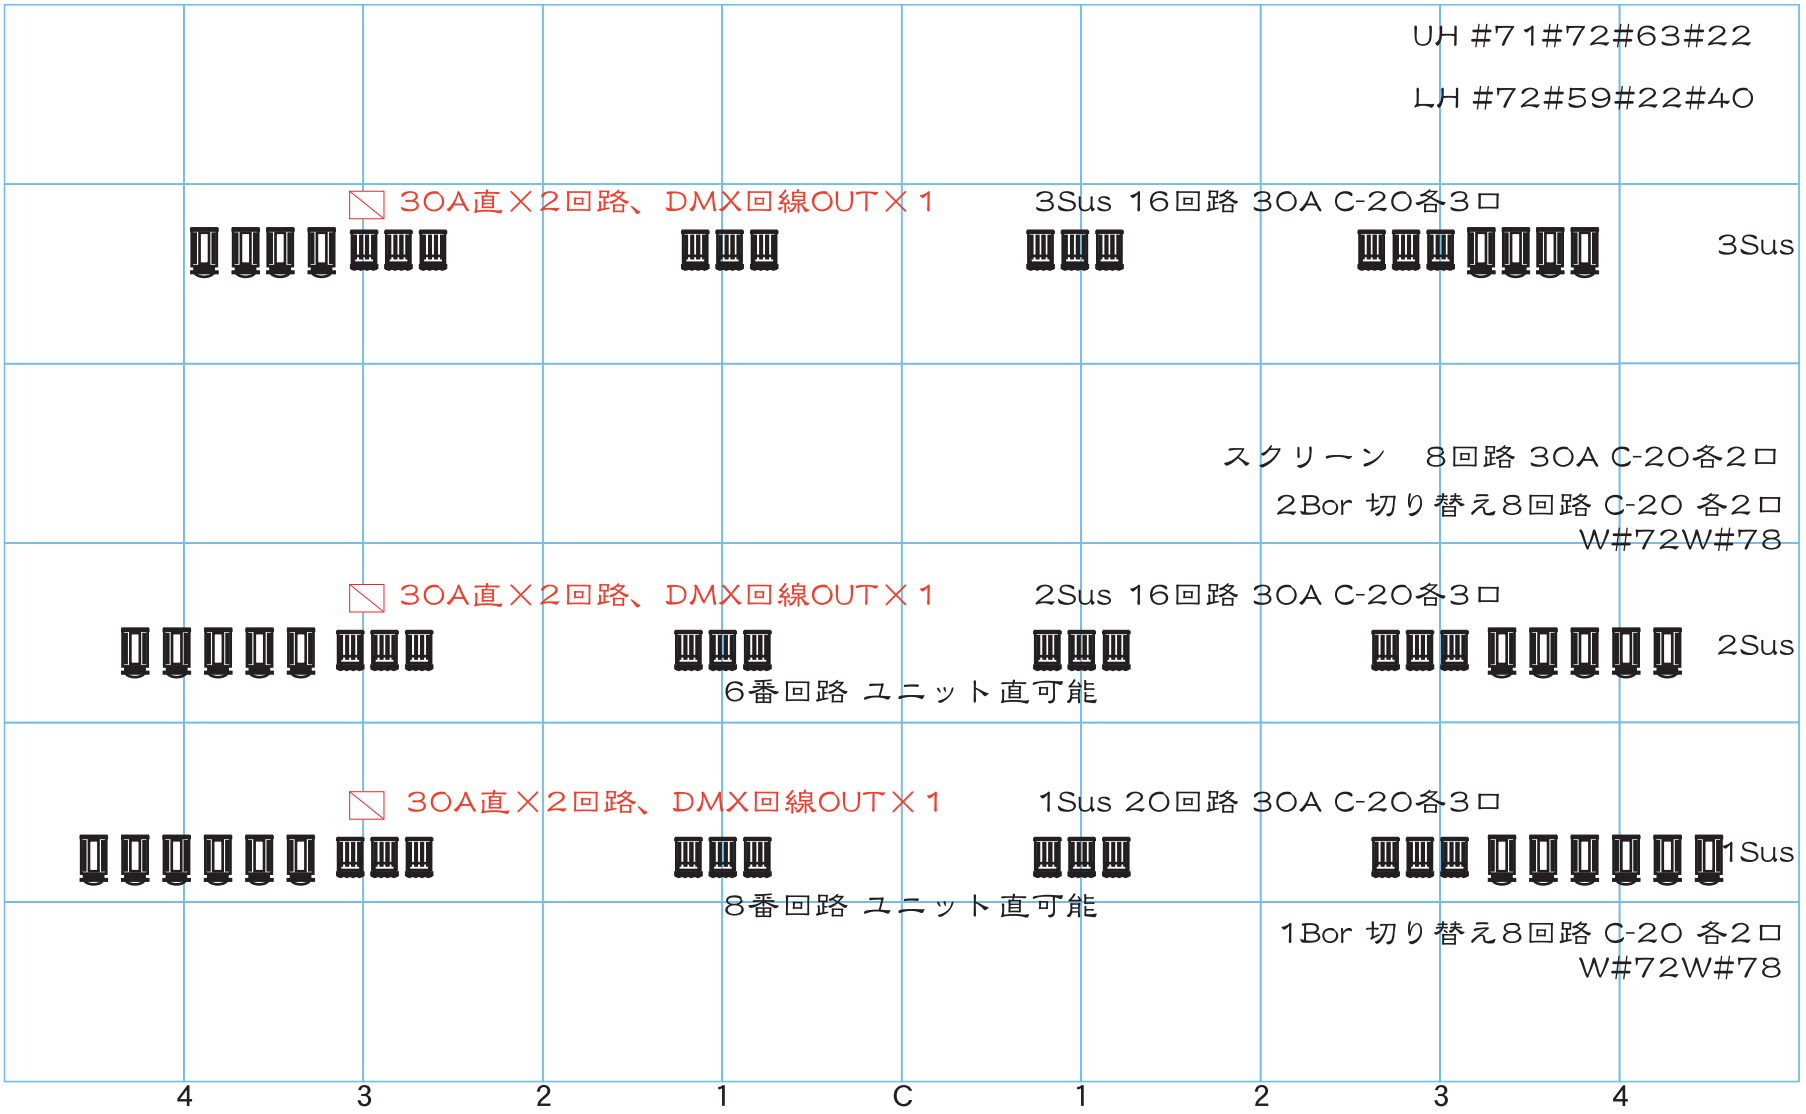

Fr 1kwトツ3台×4色 30A 5回路 （1回路アキ） 上下共

CL 1kwトツ2台×15回路