


シンフォニアテクノロジー響ホール伊勢 3階 特別室・和室等
平面図

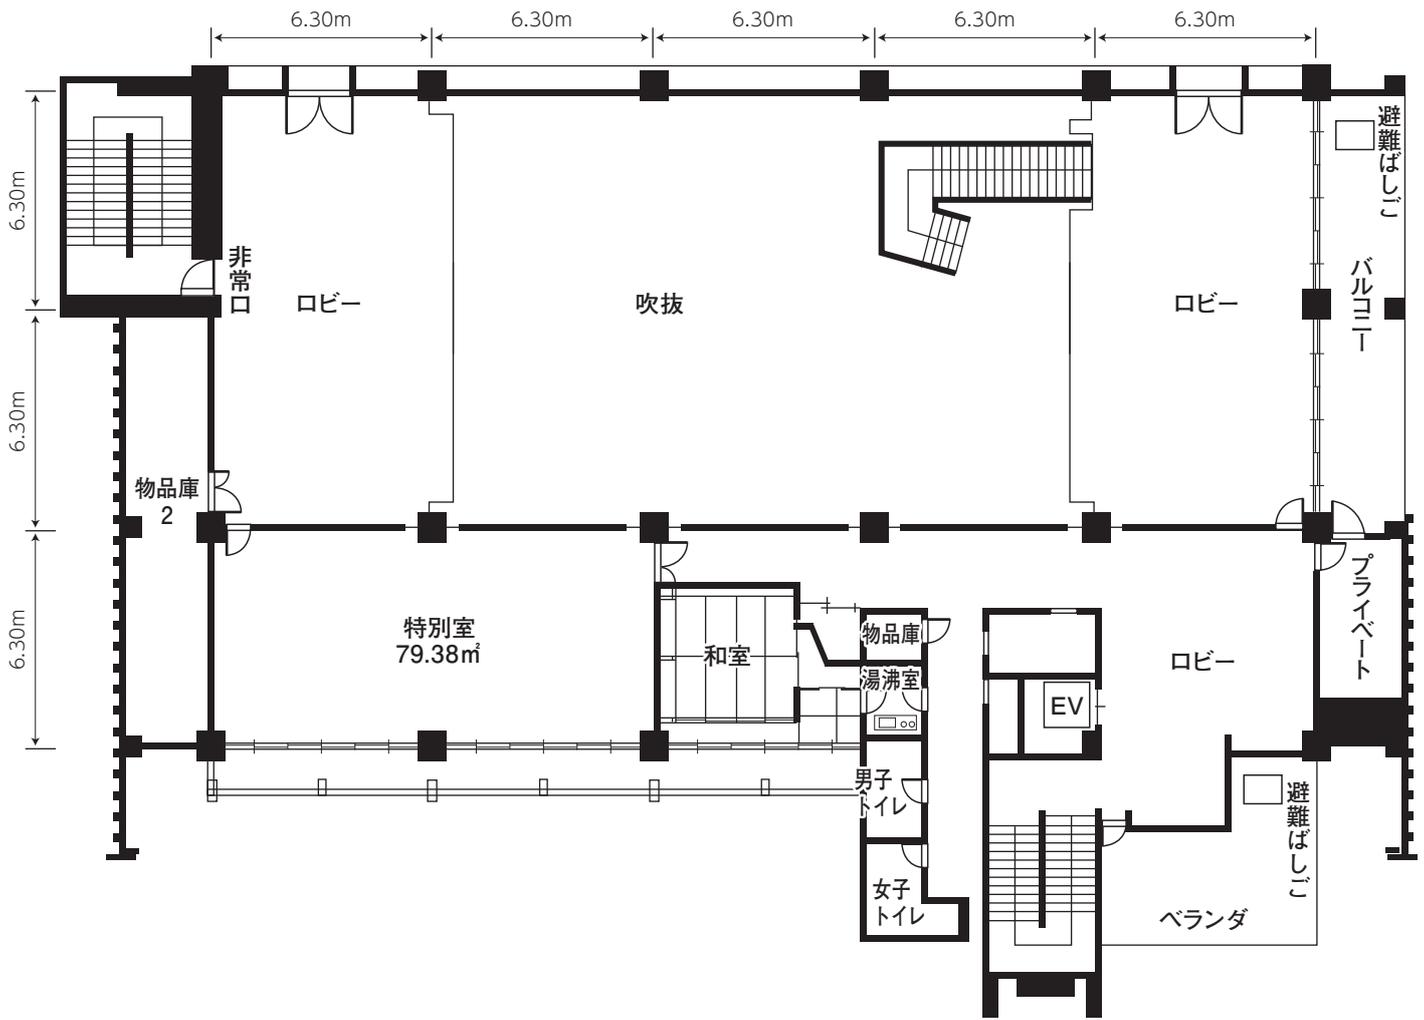

シンフォニアテクノロジー響ホール伊勢 2階 展示室等
平面図

