



シンフォニアテクノロジー響ホール伊勢

1F(駐車場) 平面図

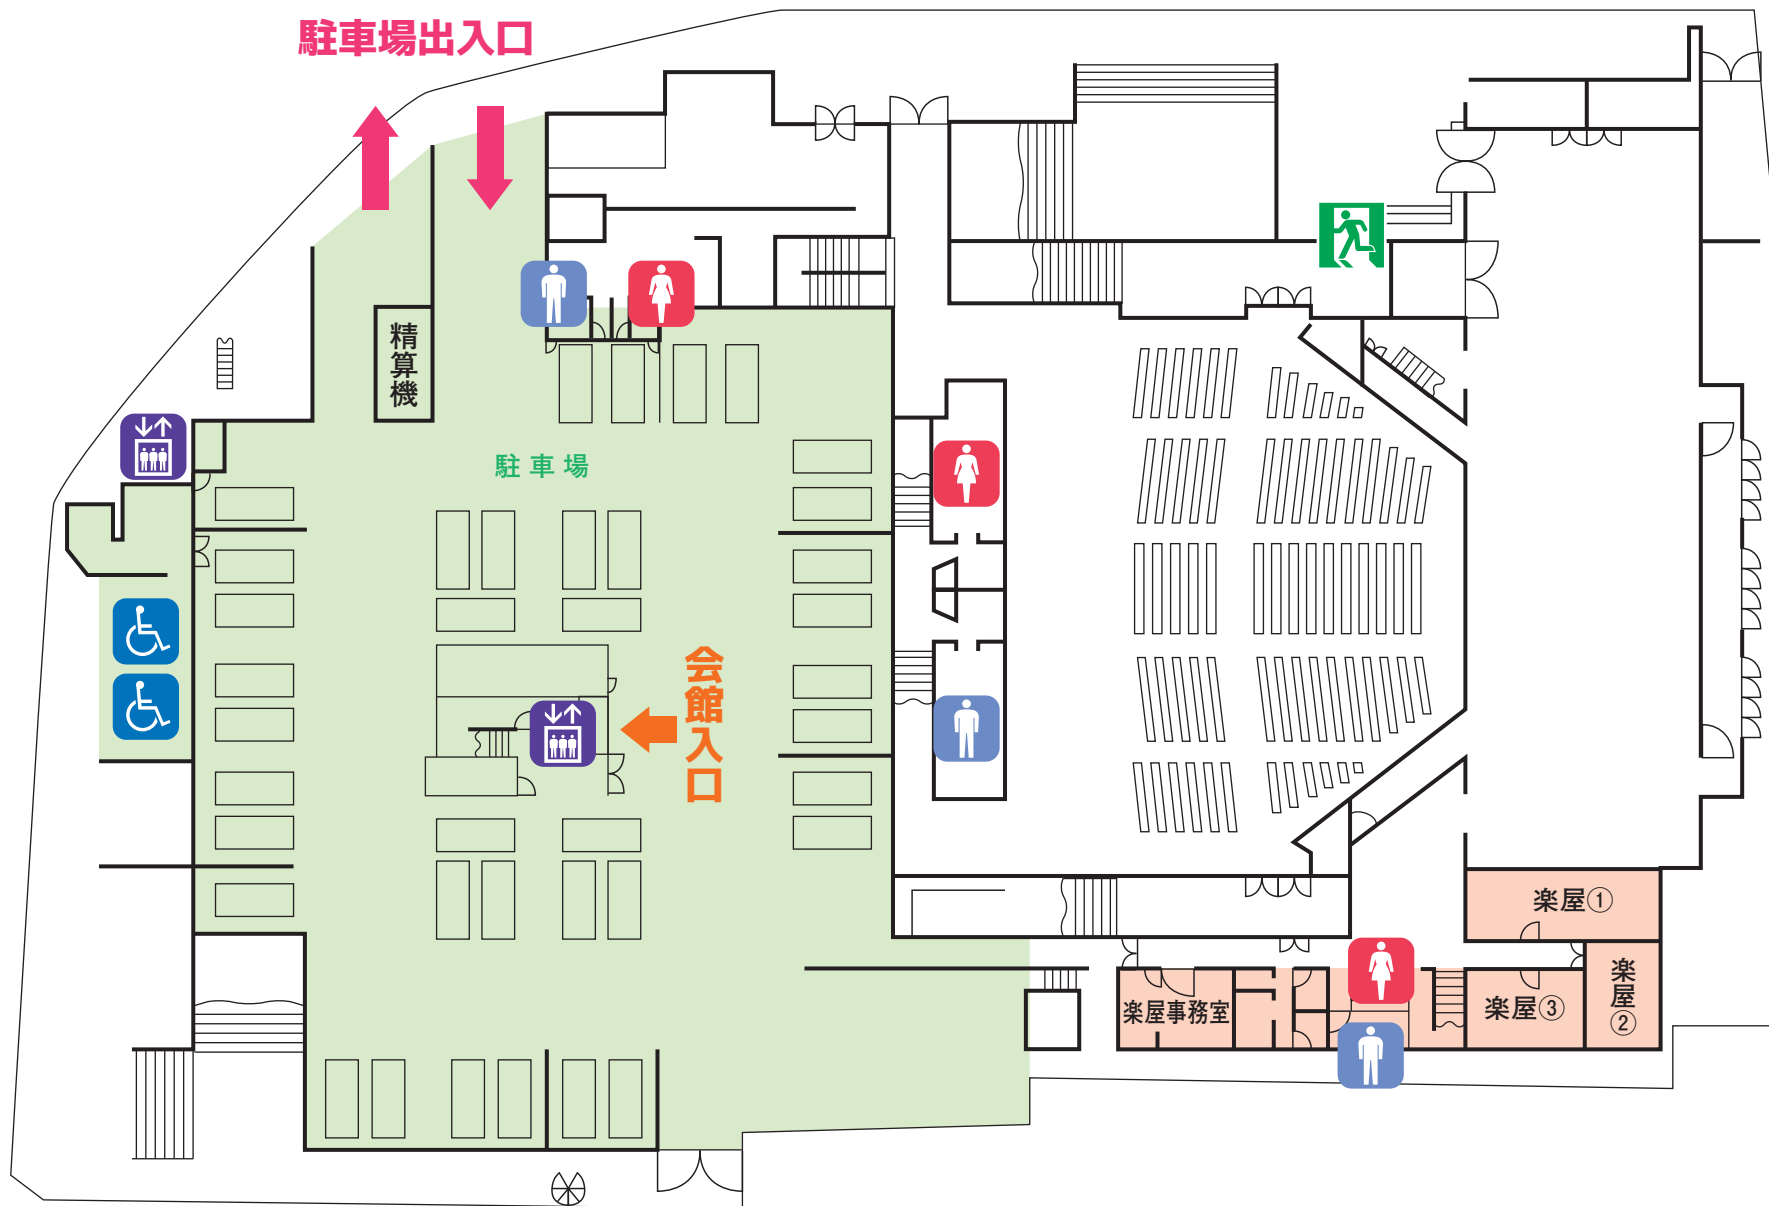


シンフォニアテクノロジー響ホール伊勢

2F 平面図

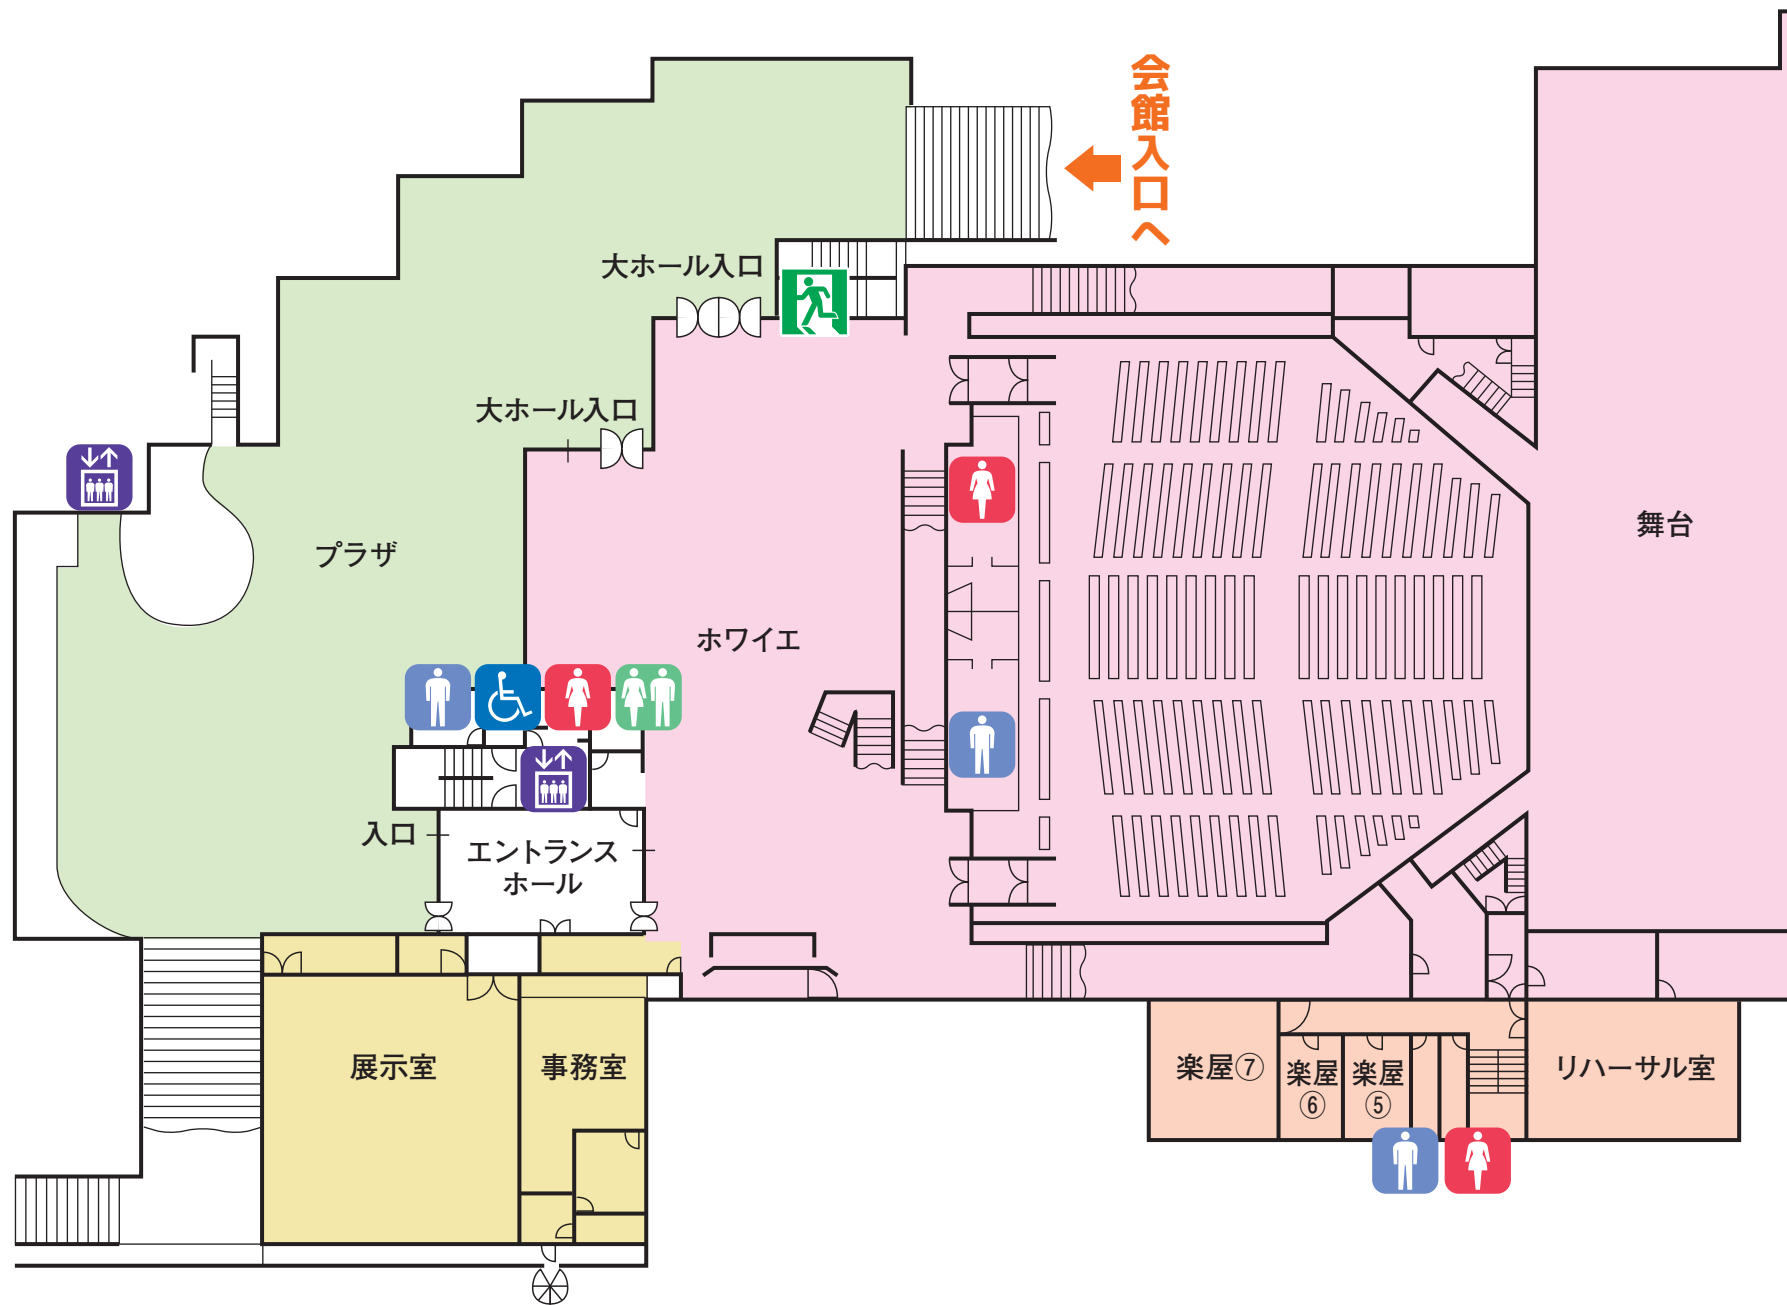

シンフォニアテクノロジー響ホール伊勢

3F 平面図

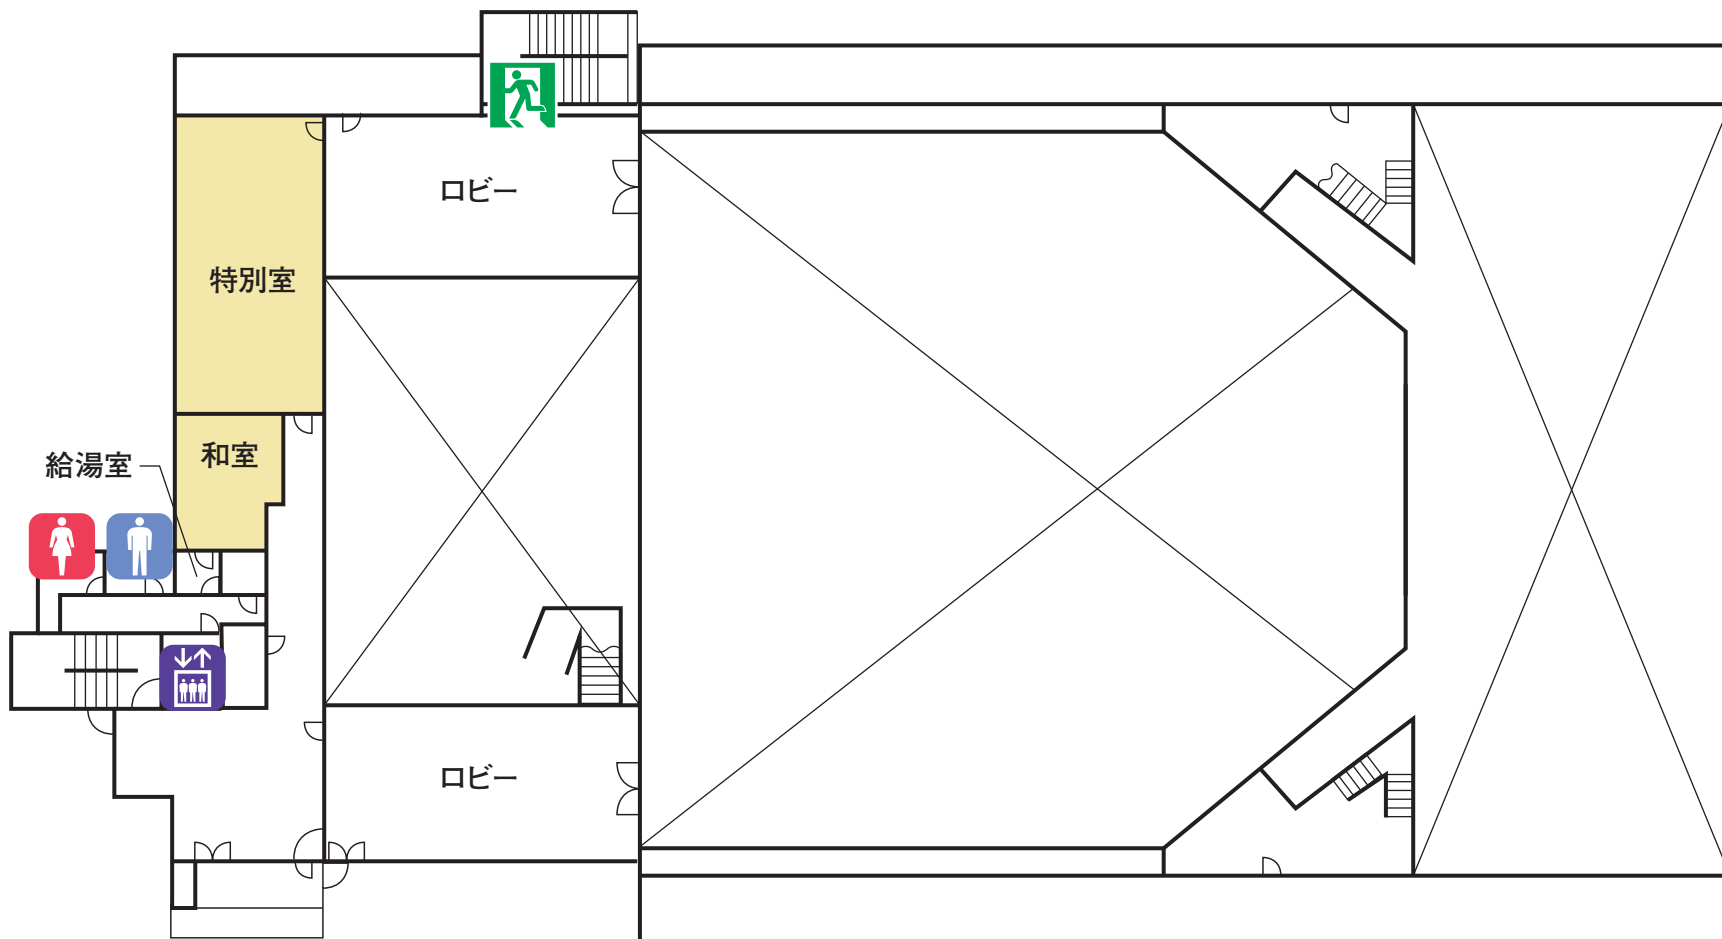

4F 平面図

